
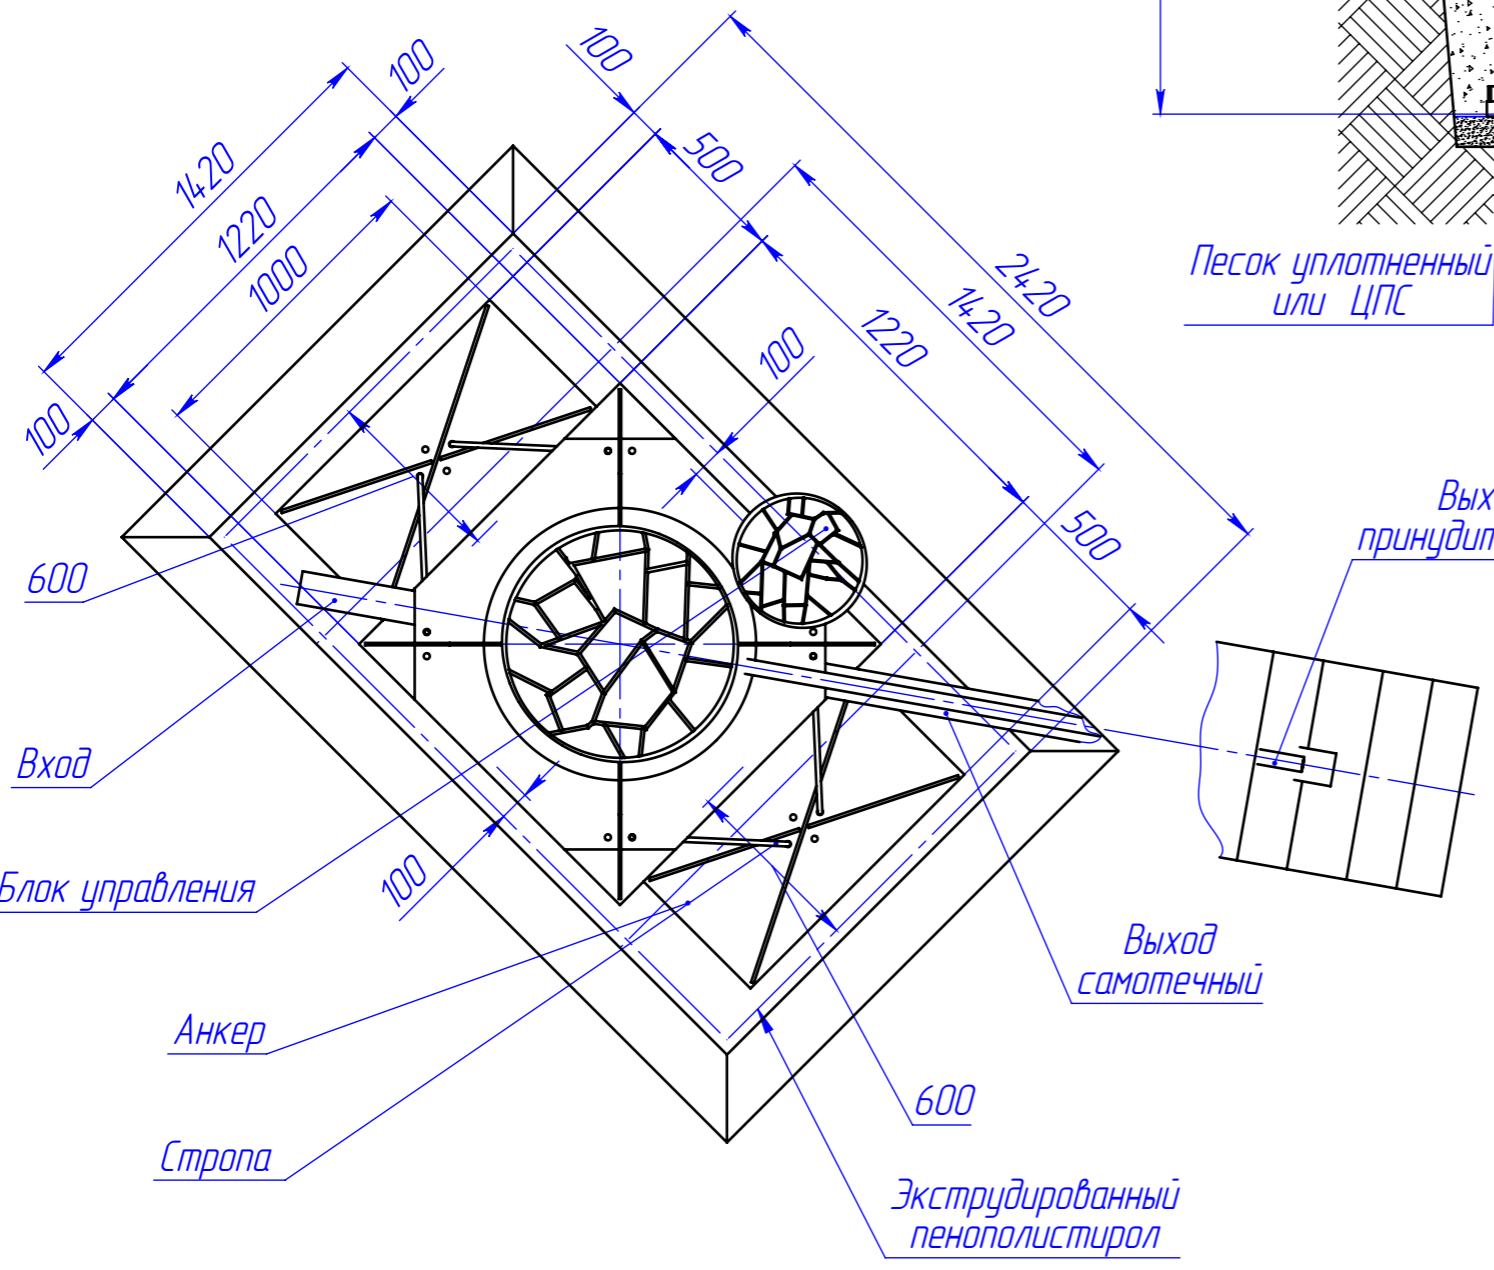


WS 5 Kolo

Перв. примен.
Galay 5 CM

Справ. №

ПРИ МОНТАЖЕ ОБРАТИТЬ ОСОБОЕ ВНИМАНИЕ:
 Разработку котлована производить при условии соблюдения правил техники безопасности проведения земляных работ, с соблюдением требований действующей нормативной документации. Монтаж станции производить на бетонную подсыпку, станцию не подвергать ударам, отсыпку производить вместе с заливкой одновременно для компенсации внутреннего и внешнего давления.
 При определении отметки уровня земли предусмотреть будущее благоустройство участка, возможные ландшафтные работы (которые могут привести к изменению отметки уровня земли). Отметка входа сточных вод и выхода очищенных зависит от местных условий и согласовывается с заказчиком.

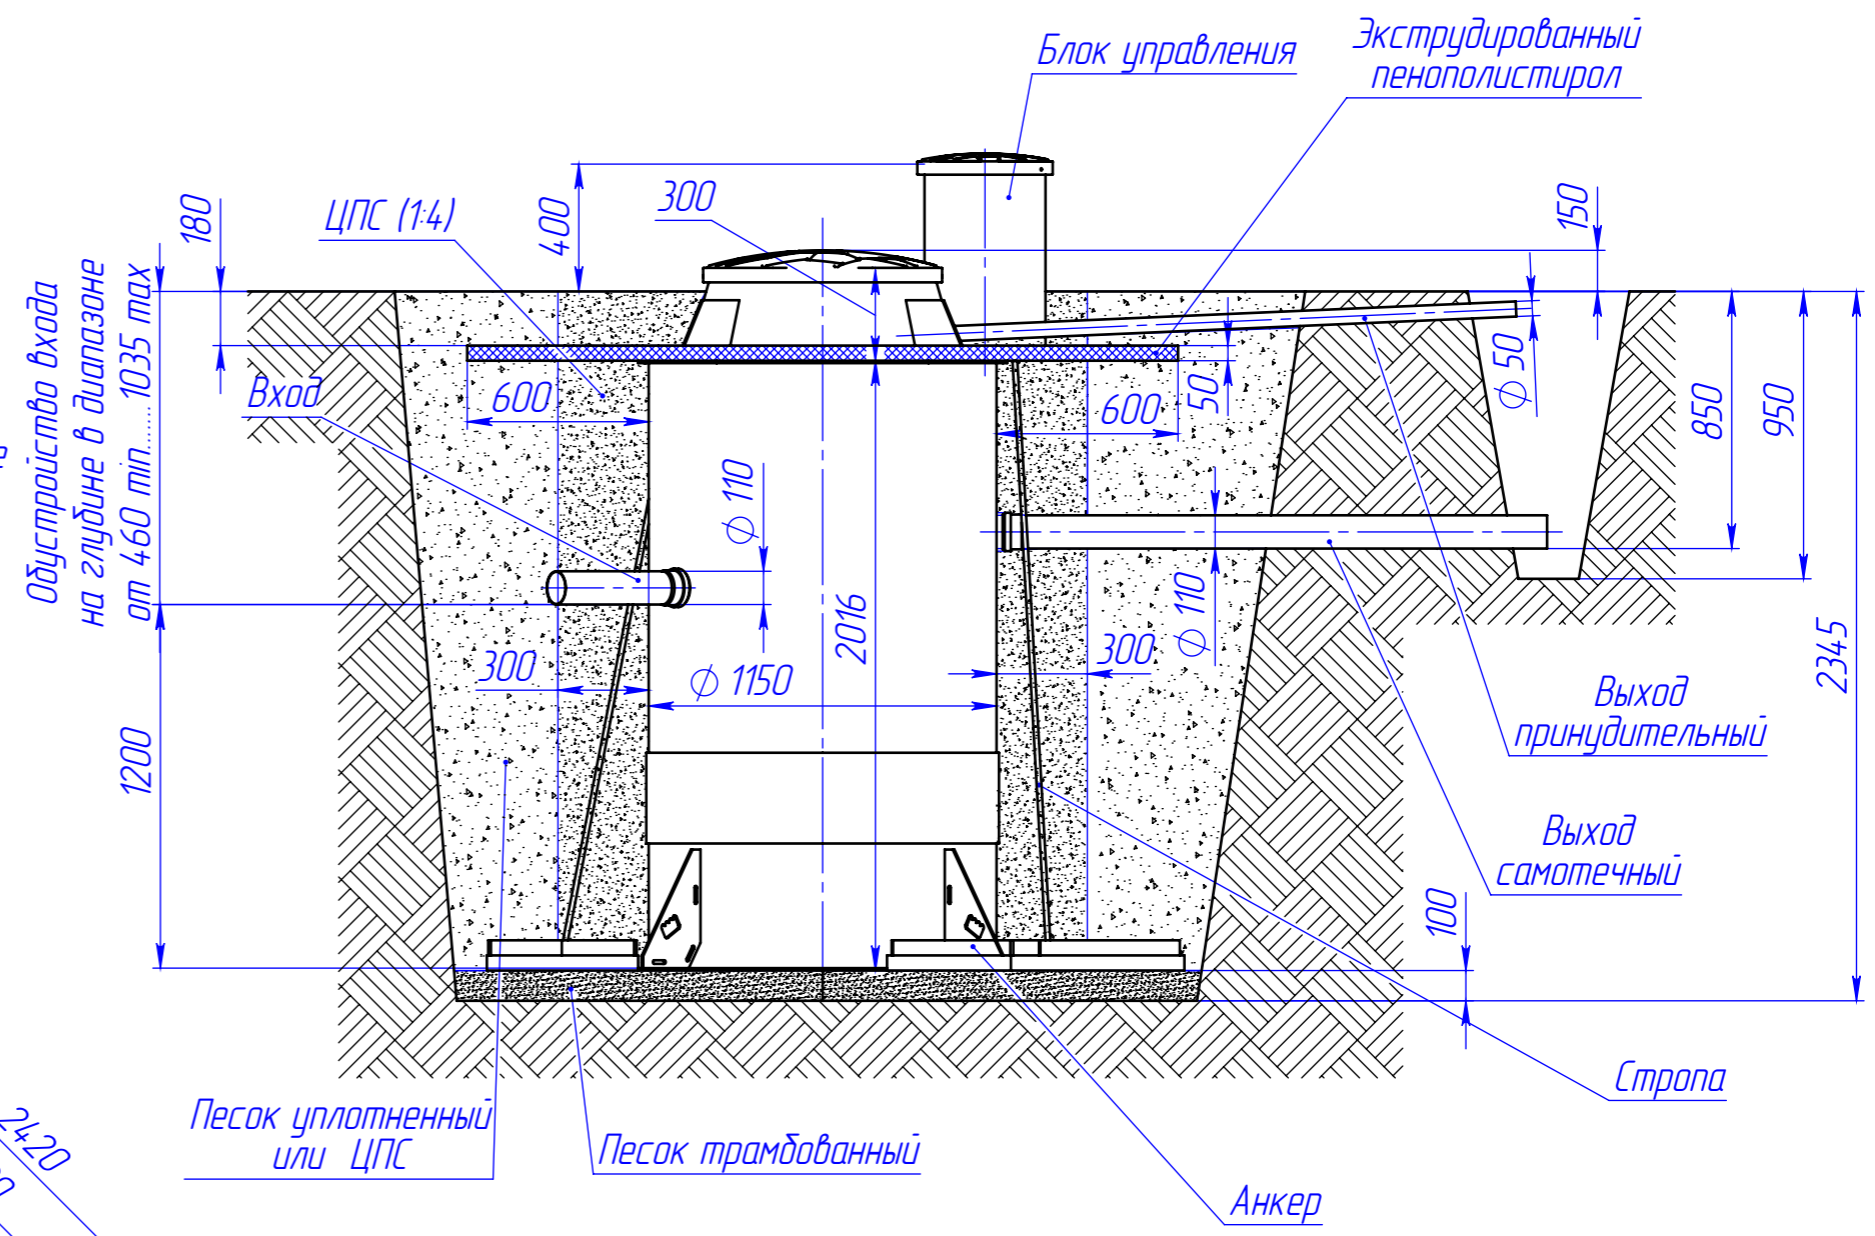

1. Размеры для справок.
2. Подводящий, отводящий трубопроводы, а также электропровод и пневмолинию, монтировать в соответствии со строительными нормами.
3. Уклон подводящего трубопровода - 10...20 мм на 1 метр трубы.
4. Уклон отводящего трубопровода - 10 и более мм на 1 метр трубы.
5. Объем котлована - 8 м.куб.
6. Объем ЦПС (1:4) - 3,3 м.куб.
7. Объем песка - 2,4 м.куб.
8. Площадь пенополистирола экструдированного - 3 м.кв.

Подп. и дата

Инв. № дубл.

Взам. инв. №

Подп. и дата

Инв. № подл.

				Galay 5 CM				
Изм.	Лист	№ докум.	Подп.	Дата	Схема монтажа	Лит.	Масса	Масштаб
Разраб.	-	-	-	24.09.2021				1:25
Пров.	-	-	-	-		Лист	Листов	1
Т.контр.	-	-	-	-	Kolo Vesi			
Н.контр.	-	-	-	-	Копировал			
Утв.	-	-	-	-	Формат A3			